



Plan domu 110 m²

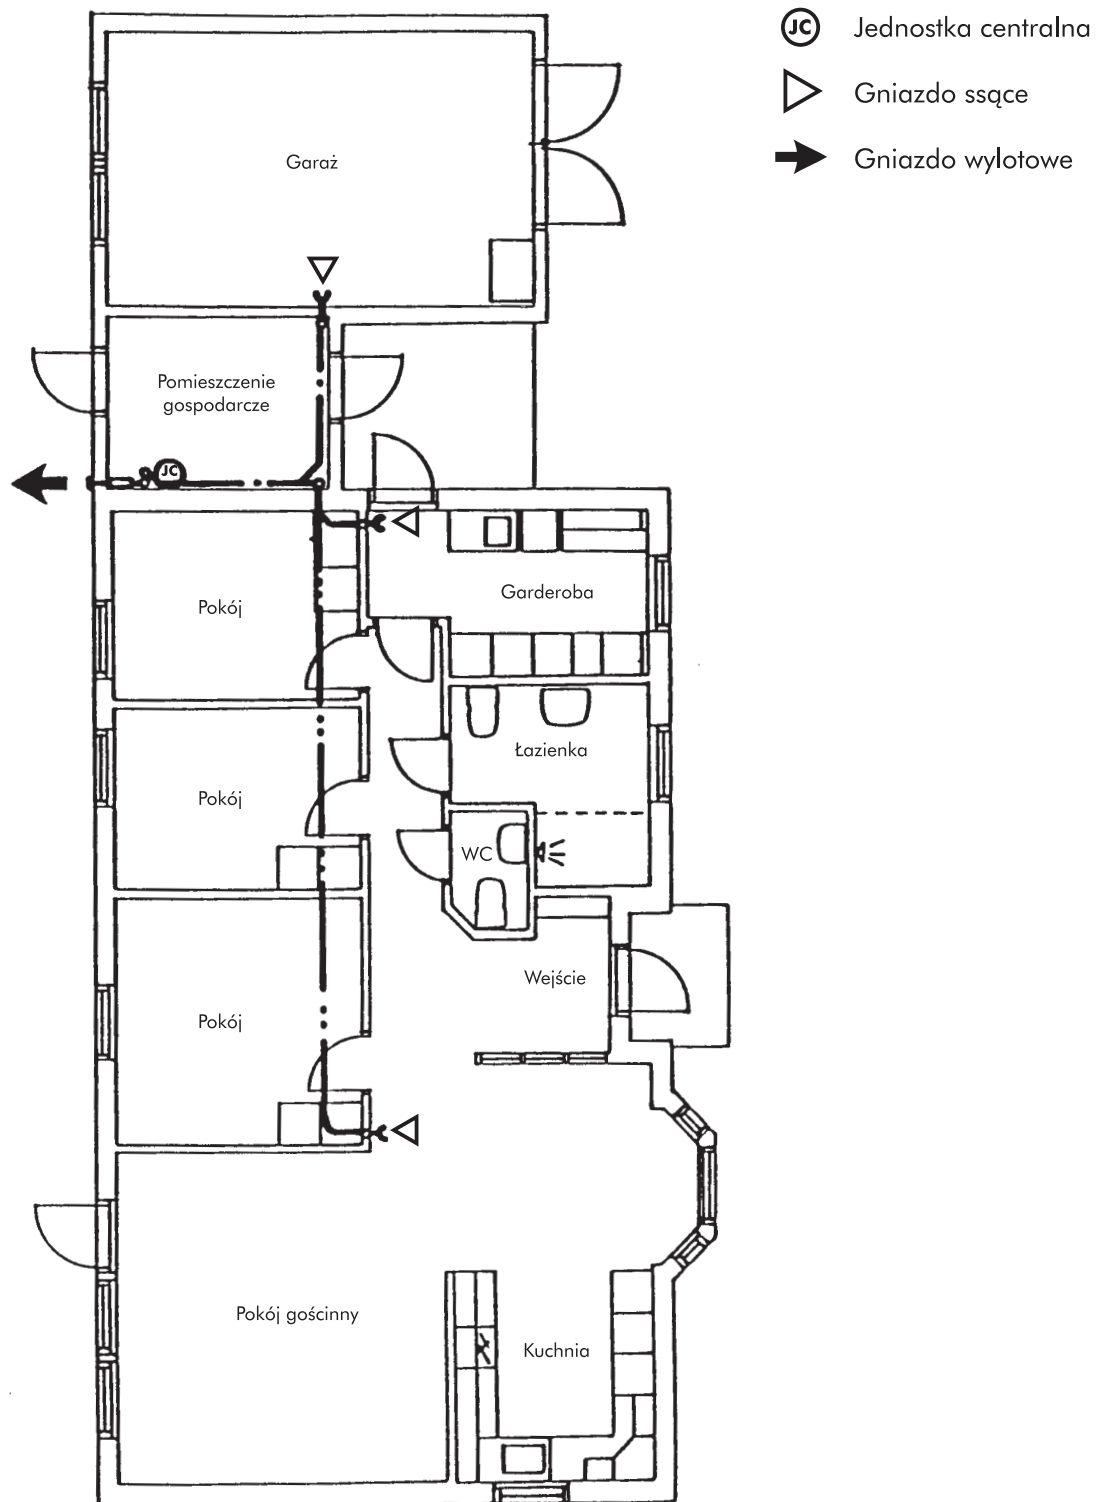


Plan domu 150 m² (piętro)

▷ Gniazdo ssące

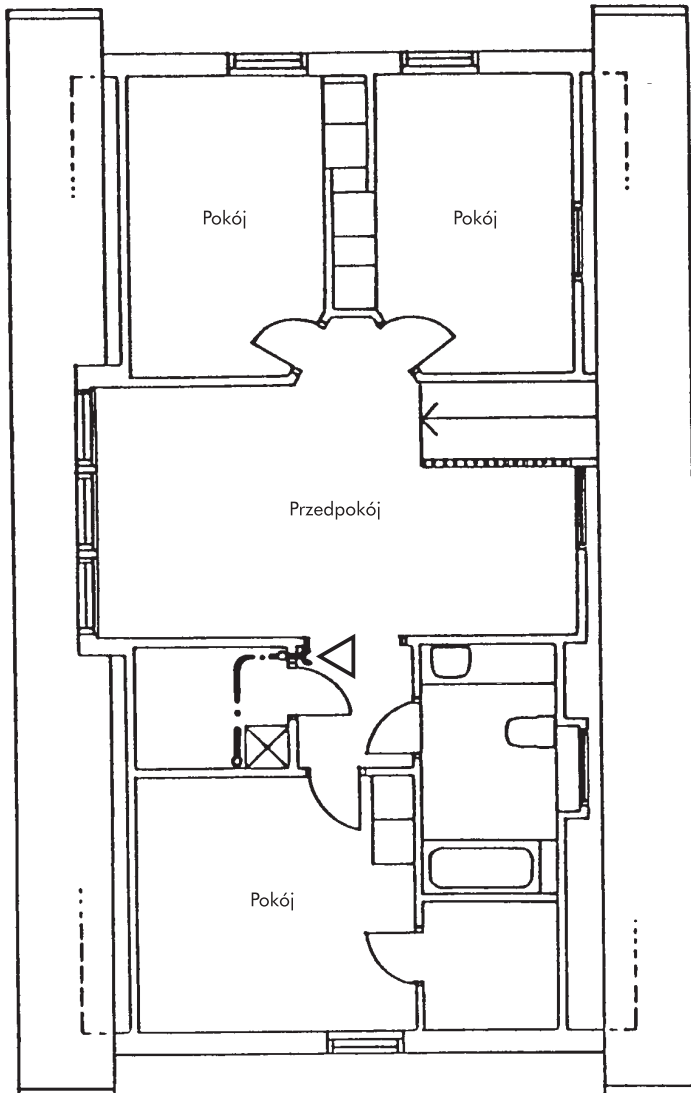

Plan domu 150 m² (parter)

- Ⓝ Jednostka centralna
- ▷ Gniazdo ssące
- ➔ Gniazdo wylotowe

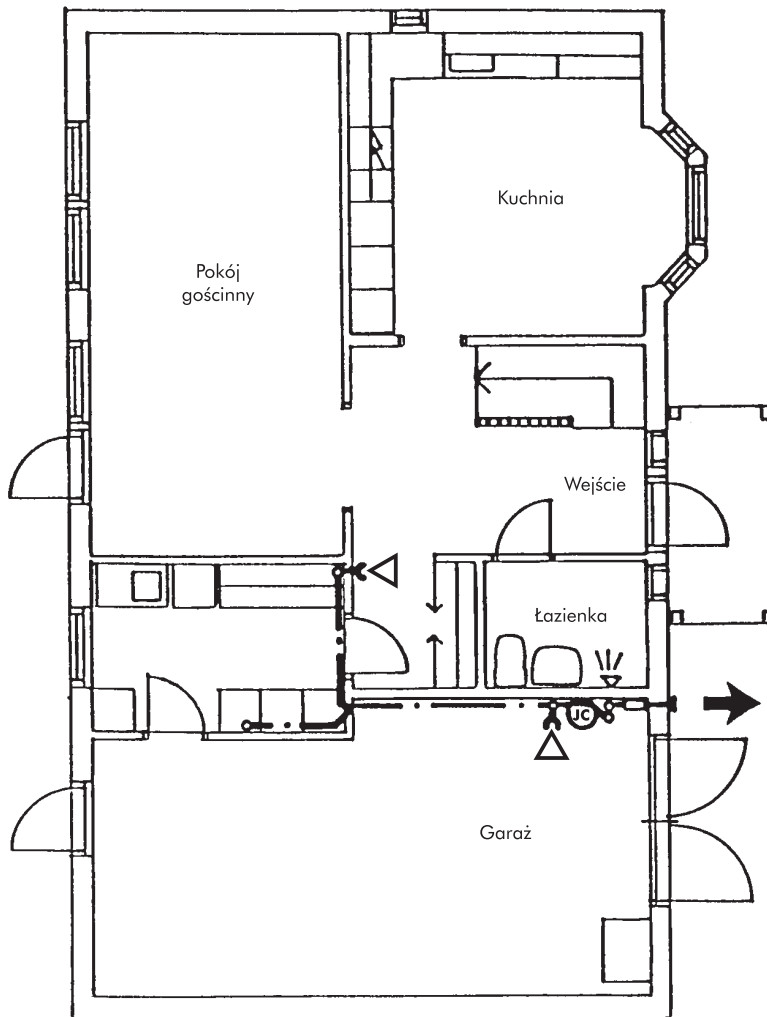




Husky
Centralne Odkurzacze

Dział 4 | Przykładowe plany instalacji

Plan hotelu

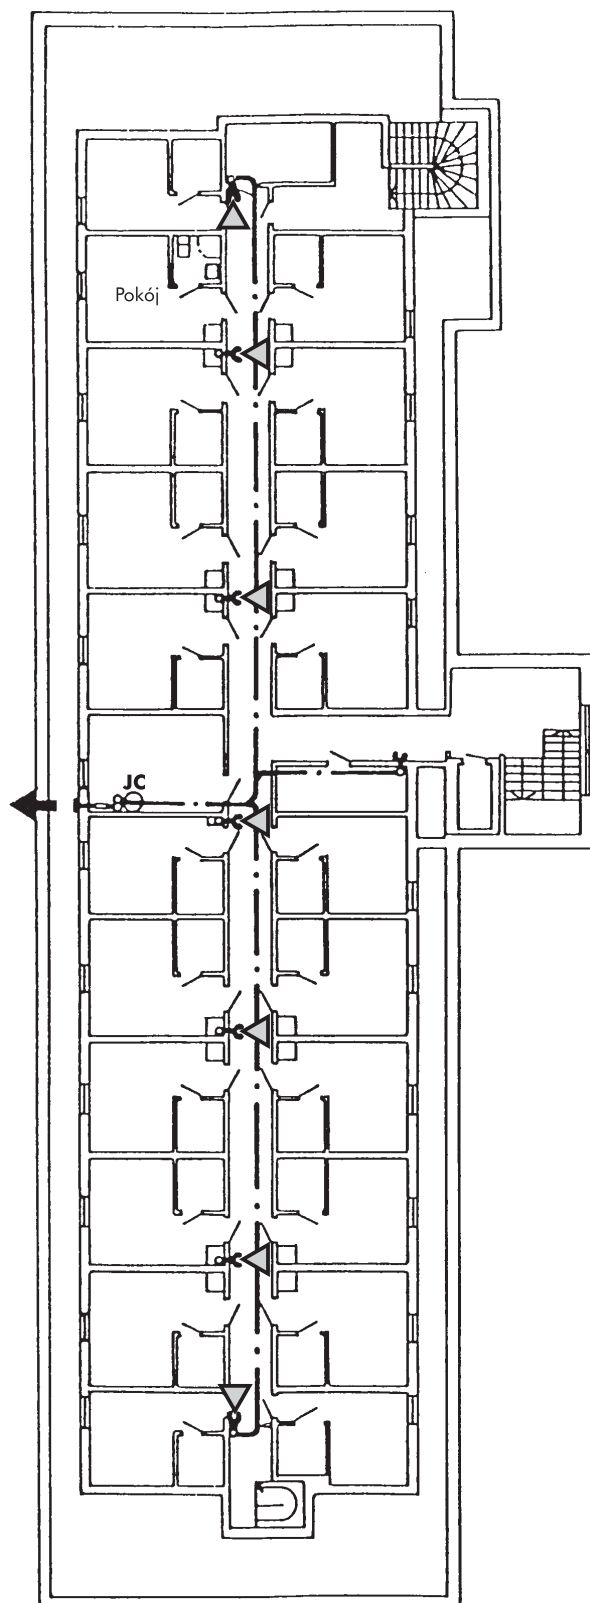

- ⓐ Jednostka centralna
- ▷ Gniazdo ssące
- ➔ Gniazdo wylotowe

Importer: **HUSKY POLSKA RAM MARCIN GÓRNIK**

Nasz adres: ul. Czachowskiego 4, 26-600 Radom, tel.: 0(prefix)48 36-33-194. fax 0(prefix)48 362-90-45, e-mail: ram@ram.pl